
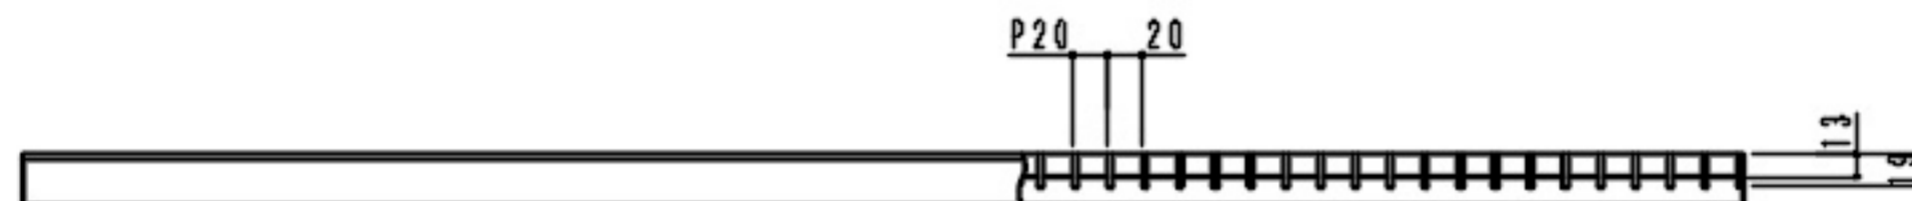
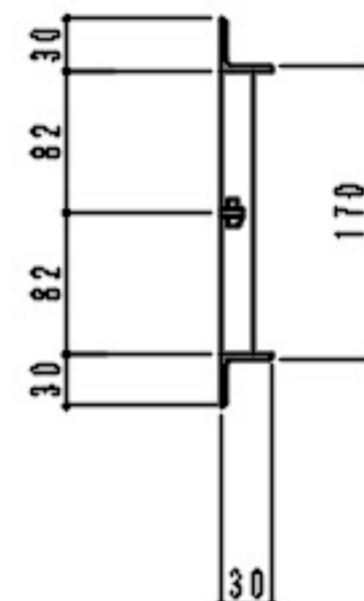


U字溝用グレーチング図面

歩道用 中間目 溝幅180mm用 滑り止め無

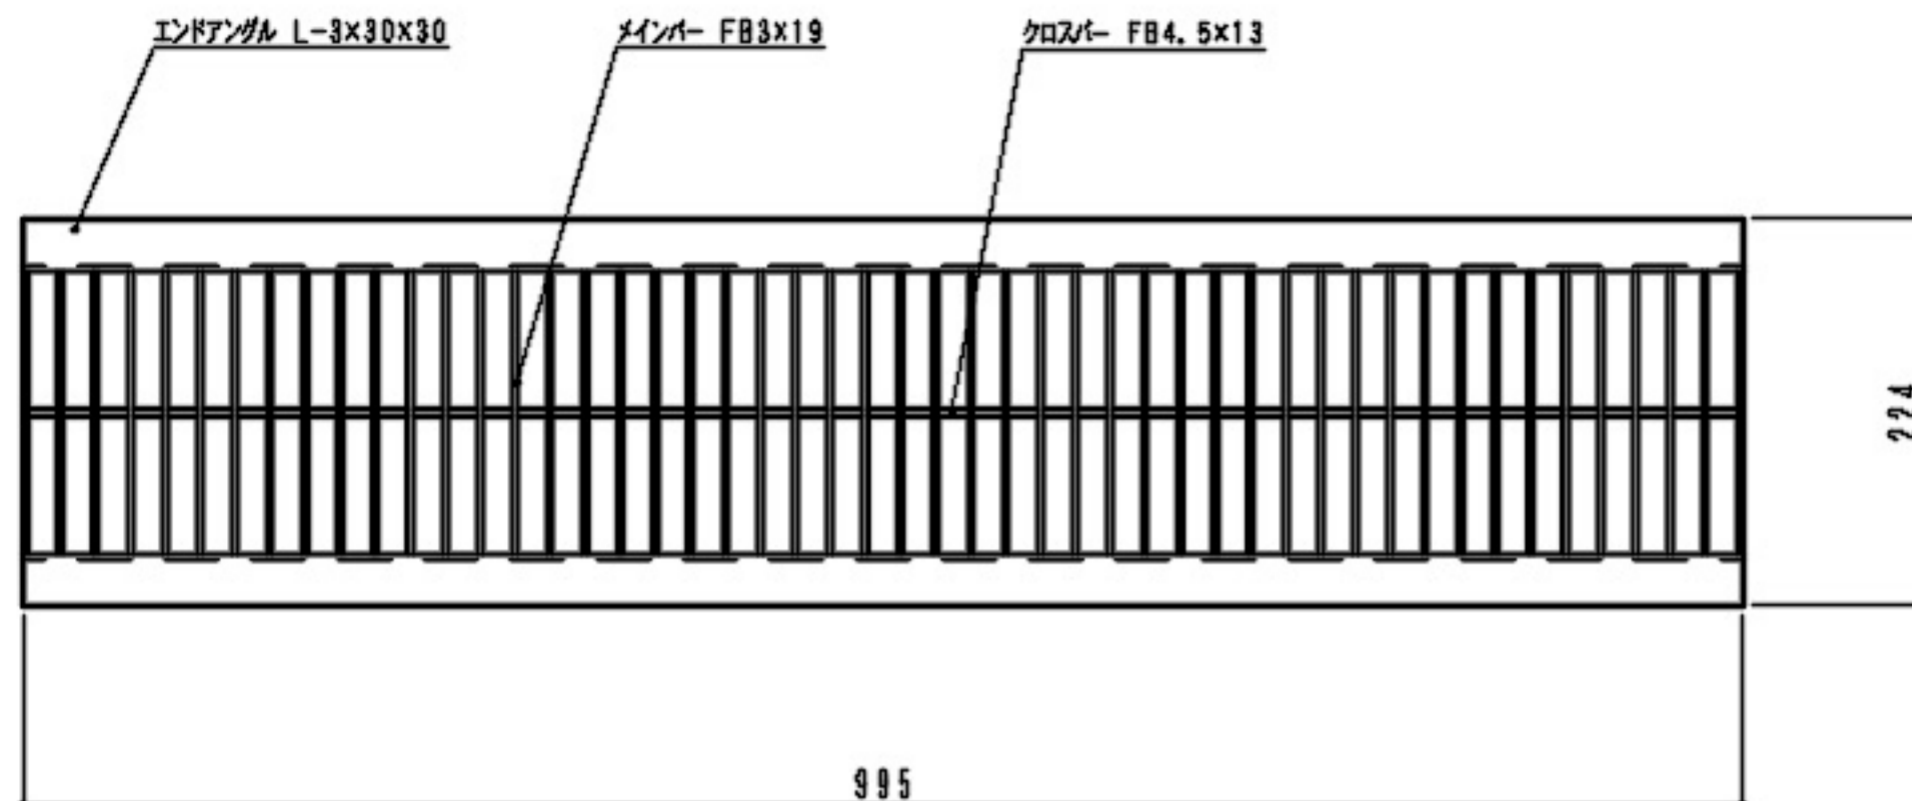

材質	SS400	表面処理	溶融亜鉛めっき
単位	mm	寸法公差	±3mm
会社名	株式会社エーフロンティア	品番	KU105M

図面の無断転載、改ざん、再配布など、著作権法違反に該当する行為は一切お断りしております。